



1 PLANTA BAIXA - ATUAL
ESCALA 1:100

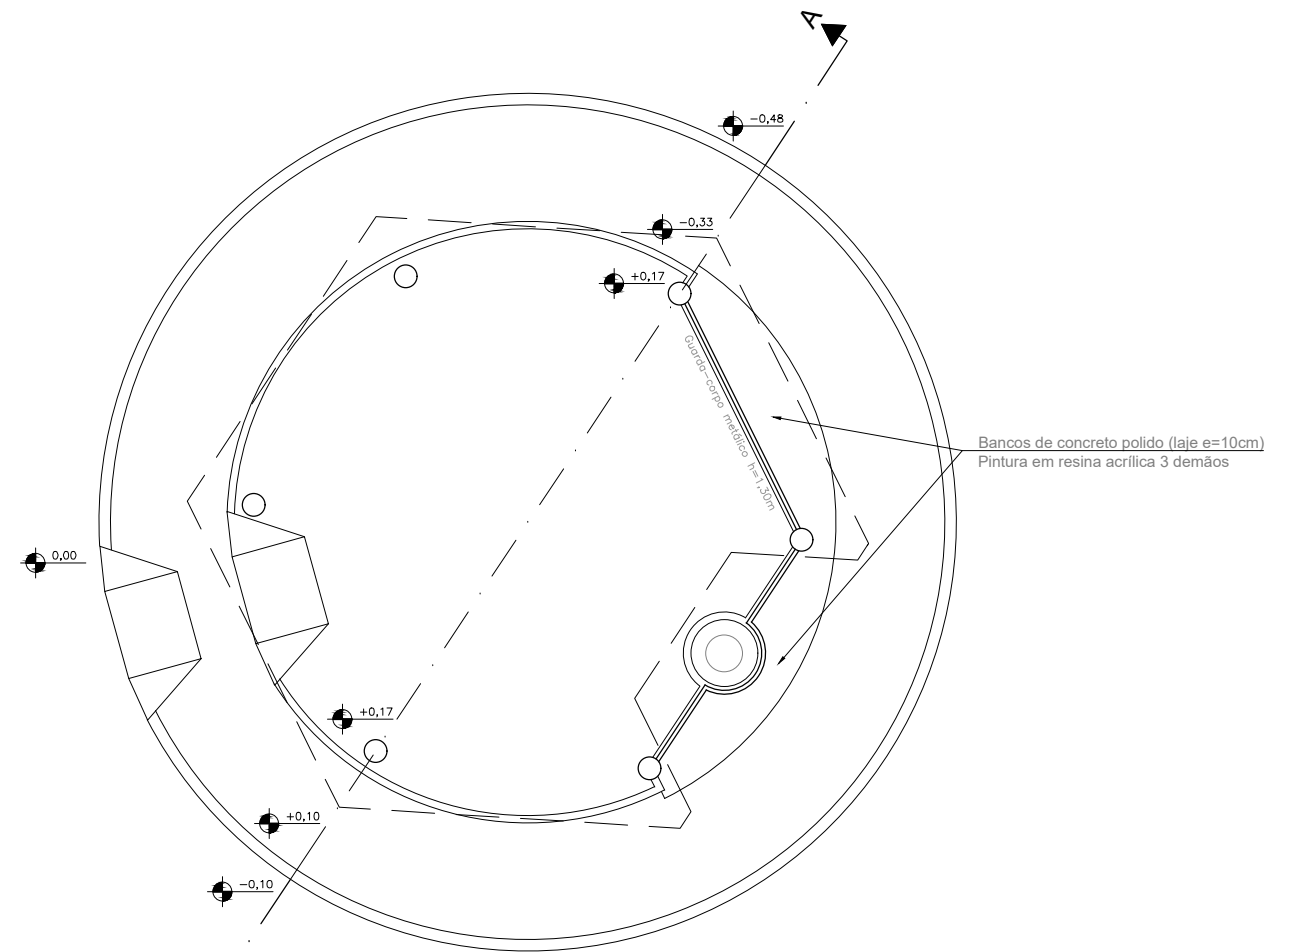

2 PLANTA BAIXA - MODIFICADA
ESCALA 1:100

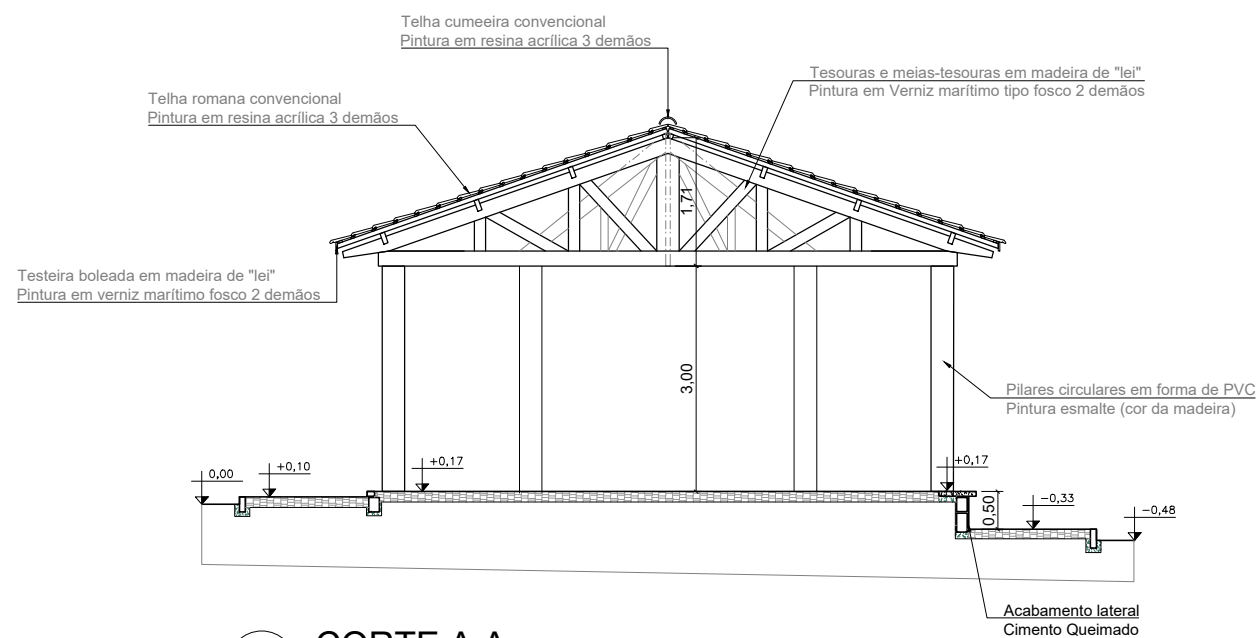

3 CORTE A.A.
ESCALA 1:100

TÍTULO: PROJETO ARQUITETÔNICO		RESP.TEC.:	
PRAÇA VILA NOVA		THIAGO MACEDO PIRES	
PROP.: PREFEITURA MUNICIPAL DE SÃO LOURENÇO		ENG.CIVIL-CREA 217.745/D	
END.: PRAÇA VILA NOVA - BAIRRO VILA NOVA - SÃO LOURENÇO - MG		DESENHO: DIEGO	
DATA: 03/2024	ESCALA: 1:50	REVISÃO: A	FOLHA: 1/2